Schnitt B-B

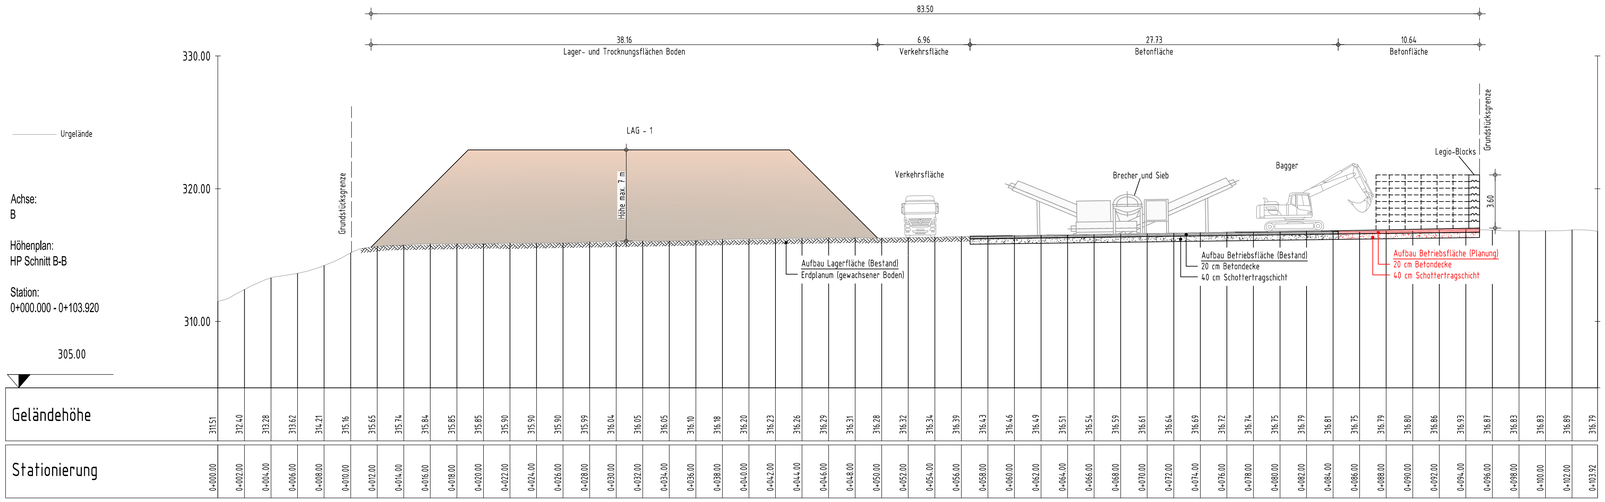

Meter

10 0 10 20

1:200

Vorhaben- und Erschließungspläne Blatt 6
zum Vorhabenbezogenen Bebauungsplan Nr. 11
"Fliedener Tannen" OT Rommers

Index	ÄNDERUNGEN / ERGÄNZUNGEN	Datum	Name
c	-	-	-
b	-	-	-
a	-	-	-

Bauantrag nach § 69 HBO

Auftraggeber:

Bagger- und Fuhrbetrieb Reinhold Jahn

Bagger- und Fuhrbetrieb
Reinhold Jahn
Fliedener Str. 40
36119 Neuhof - Rommerz

Projekt:
Gewerbefläche Jahn Rommerz
Gemeinde Neuhof

Planbezeichnung: Schnitt B-B Betriebsbereich

Plan Nr.: 18.7

Projektnummer: 31457 | Maßstab: 1 : 200 | Ausdruck vom: 05.06.2024

Blatt Nr.: 6.2

Planverfasser:

INGENIEURBÜRO Falkenhahn
Creditorstrasse 1, 36039 FULDA
Telefon: (0661) 95355-0
Telefax: (0661) 95355-90
e-Mail: fulda@falkenhahn-ib.de
www.falkenhahn-ib.de

05.06.2024
Datum

Unterschrift

Gezeichnet: L. Sauer

Geprüft: T. Falkenhahn